


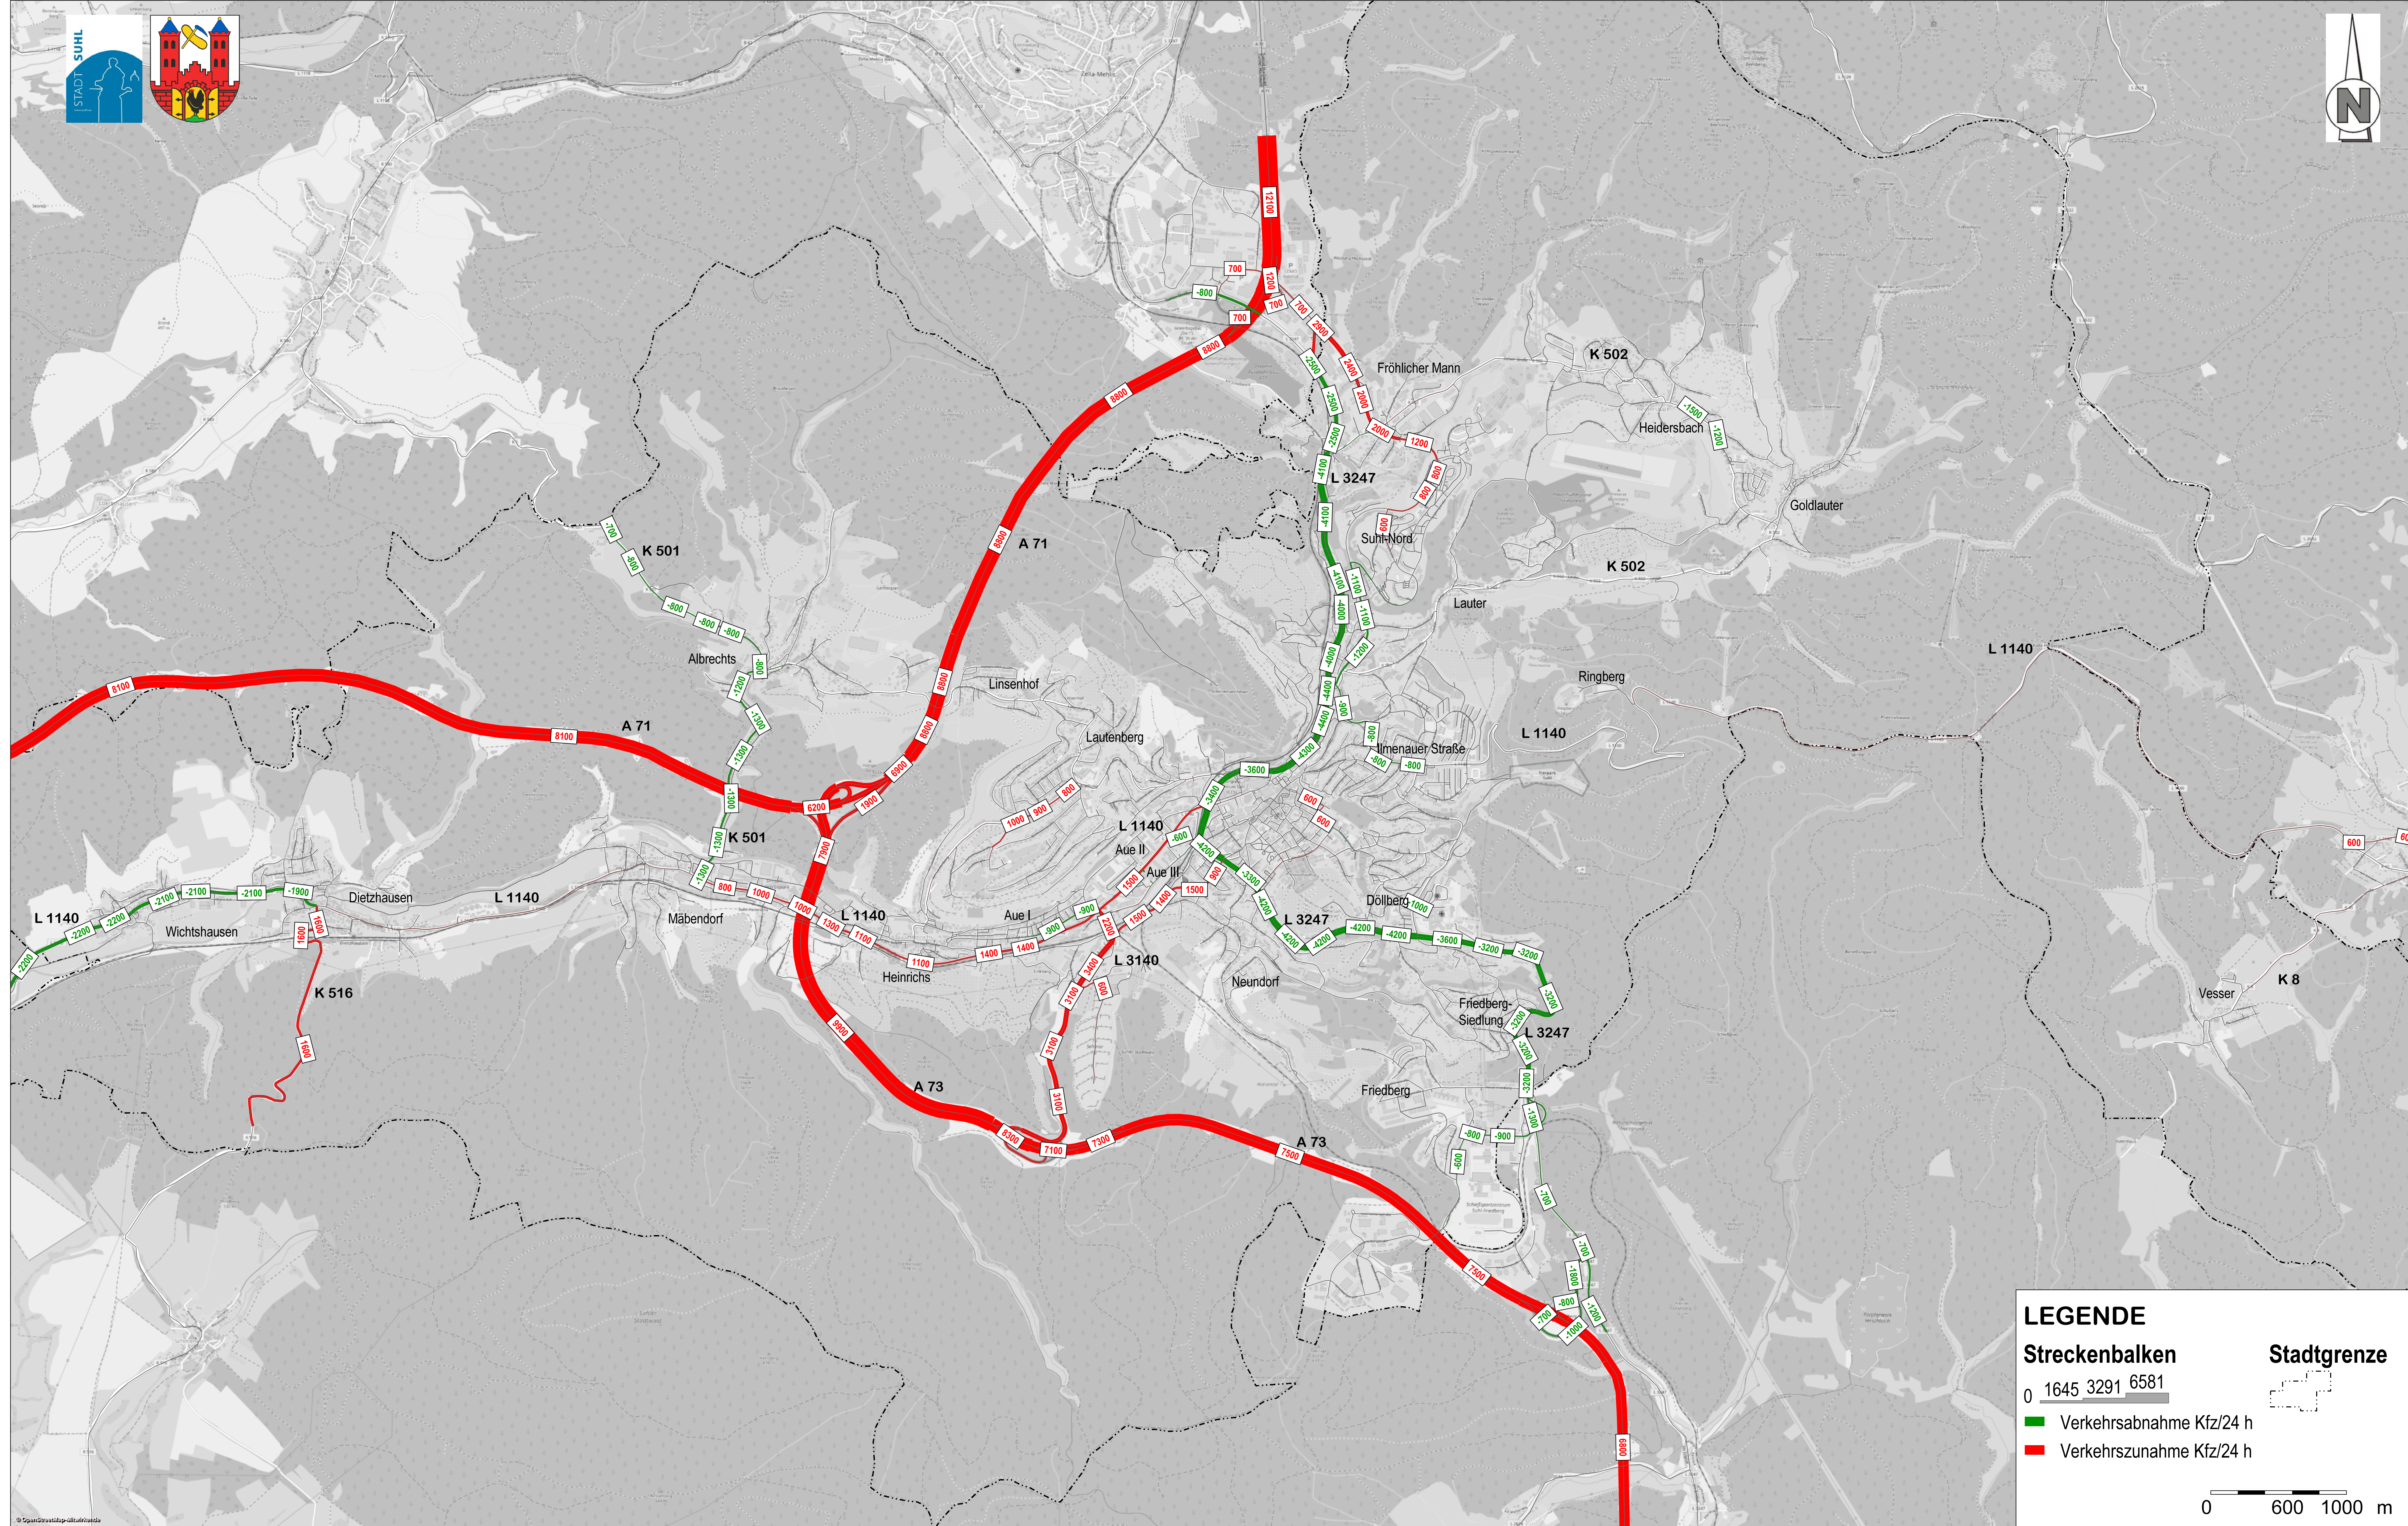

LEGENDE

Streckenbalken

0 1645 3291 6581

Verkehrsabnahme Kfz/24 h

Verkehrszunahme Kfz/24 h

Stadtgrenze

0 600 1000 m