ISEK - Suhl

Verkehrsentwicklungsplan 2030

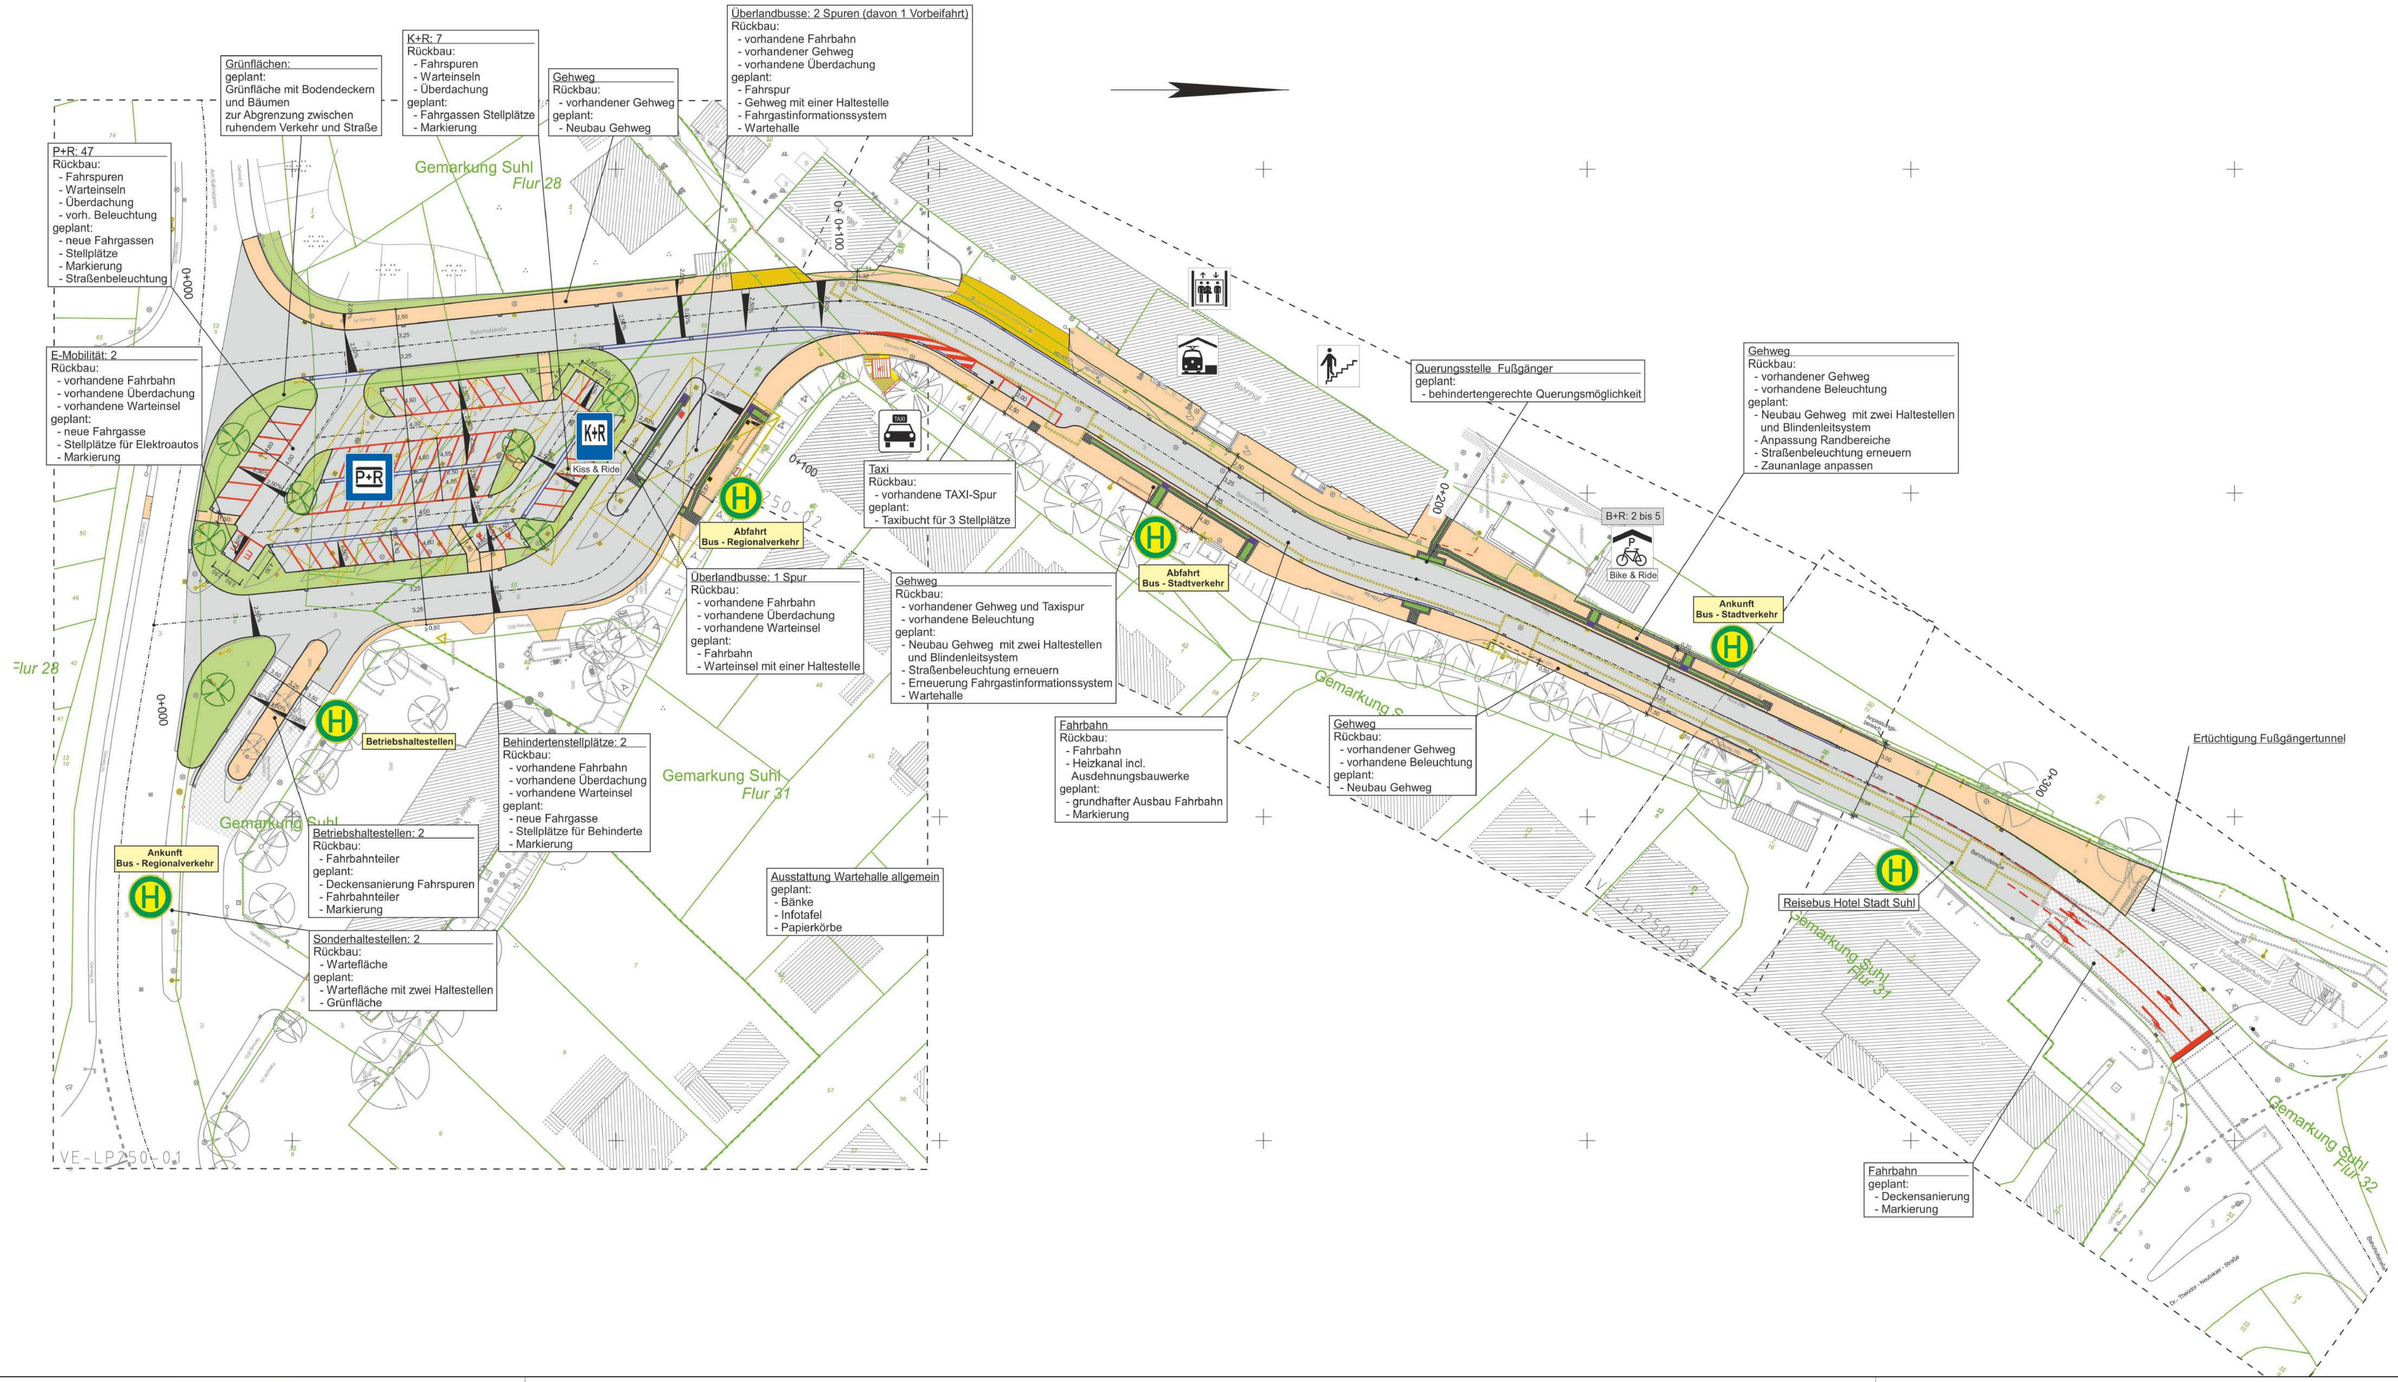

WERNIGERÖDER INGENIEURGESELLSCHAFT mbH
Büro Suhl ein Unternehmen der IGS GRUPPE

VERKEHR 2000 AHNER + MÜNCH

Verknüpfungspunkt Bahn + Bus

Januar 2018

Teilbereichsplanung

Umgestaltung ZOB - P+R Parkplatz

Anlage 8